


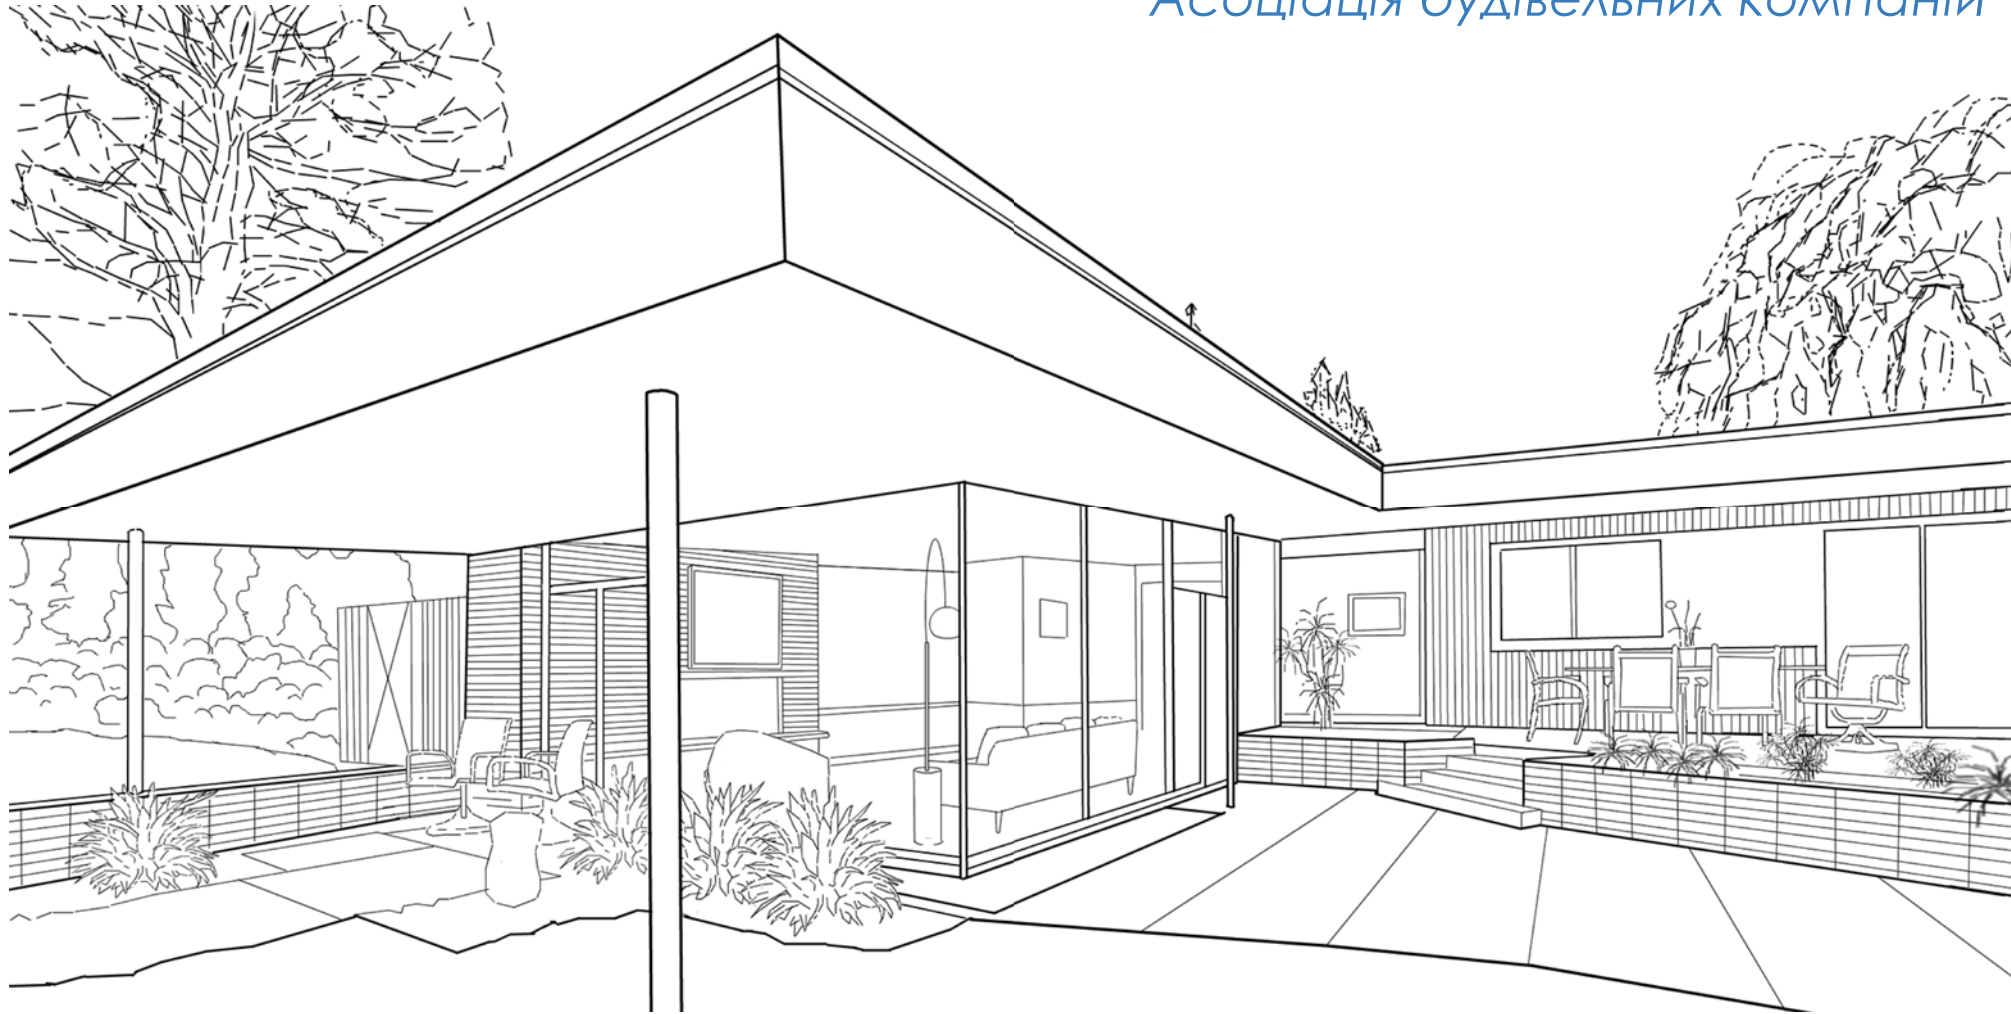

Каталог

швидкомонтованих
одноповерхових будинків
виробництва ESG
моделі БК */*-1142


Складові	Загальні характеристики та базова комплектація
1. Фундамент	Монолітна залізобетонна плита 100-150мм
2. Конструкція будинку Монтажний комплект в складі (Несучі стіни, перегородки покрівля, інтегровані віконні та дверні системи, монтажні елементи, кріплення)	Стіни-перегородки- Тришарова стінова сендвічпанель PUR/PIR 100мм Покрівля-покрівельна сендвічпанель PUR/PIR 100мм Вікна -металопластикові 4х камерні 70мм інтегровані в стінову сендвічпанель Вхідні двері -металопластикові 70мм Міжкімнатні двері -МДФ Стіни та стеля-колір RAL-9010, RAL-9003 PE (поліестер)
3. Водостічна система	REINWEI 130
4. Підлога	Екструдований пінополістирол ЕППС 100мм паз/гребінь, Вологостійка ОСБ-3 плита шп/паз 15мм, Лінолеум ПВХ на вспінений основі. Плінтус каннелюрний, дагет кутовий, Монтажні елементи, метизи, клеї, герметики.
5. Каналізація	Комплект системи внутрішньої та зовнішньої каналізації з вибам до 1го розподільчого колодязя, DN110-DN50 Фановий вихід на покрівлю.
6. Водопостачання	Комплект системи внутрішнього та зовнішнього водопостачання з вибам до 1го розподільчого колодязя, DN32 PE-DN20МП
7. Вентиляція	Комплект системи вентиляції, Вентиляційний вихід на покрівлю.
8. Електропостачання	Кабельні канали, проводка ПВС, лічильник, ввідний автомат, пристрій захисного відключення, розподільчий щиток, Дифавтомати, автоматичні вимикачі.
9. Додаткове обладнання	Бойлер 50л, Кабіна душава, Тумба з умивальником, Мийка з тумбою, Унітаз, LED світильники, електроконвектори, розетки, вимикачі, світильники

Строки та вартість будівельних робіт орієнтовні та підлягають коригуванню в залежності від конкретних умов, наявності тих чи інших матеріалів та комплектуючих а також від загального обсягу будівельних робіт.


Взам. инв. №	
Подп. и дата	
Инв. № подл.	

						"Екологічні рішення" Асоціація будівельних компаній			
						Швидкомонтовані будинки моделі БК	Стадія	Маса	Масштаб
							РП		
							Лист 1	Листов 9	
							02095 м. Київ вул. П. Григоренко 26А. +380970283525+380503313042; E-mail: esggroup.uk@gmail.com www.esg.co.ua		
							ESG		


Модель БК1-7/7-1142

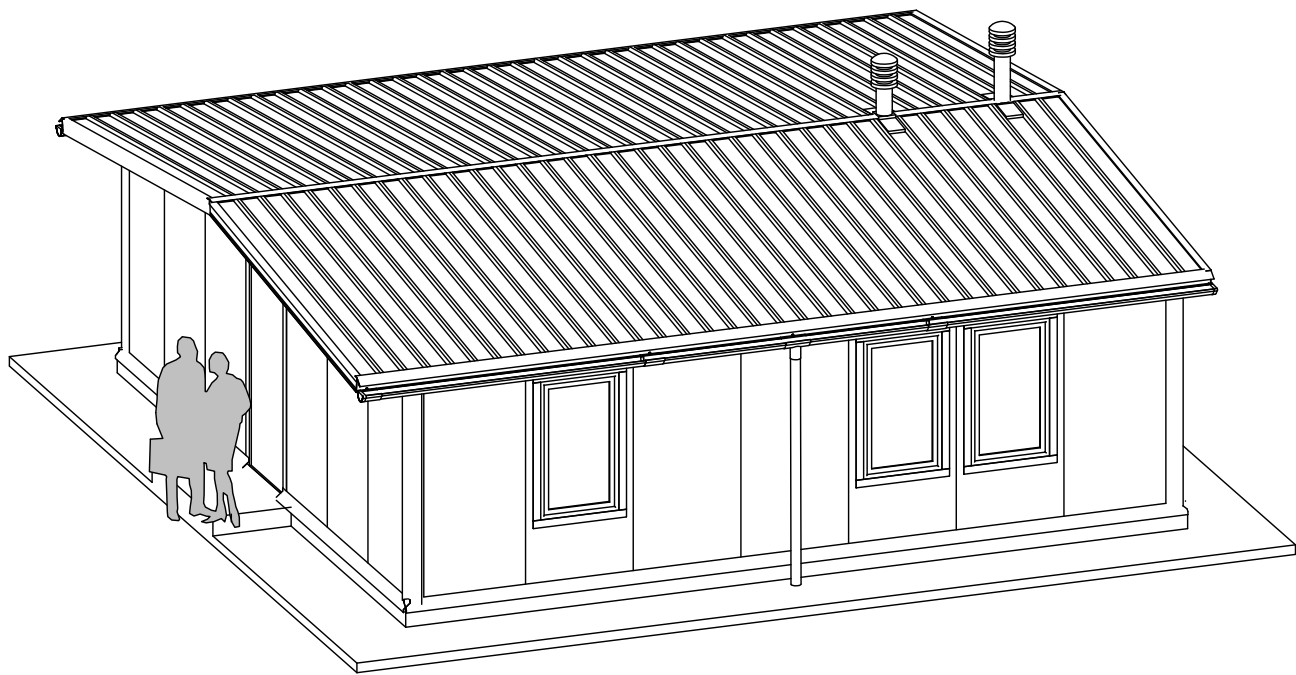


Фасад по А 1-4

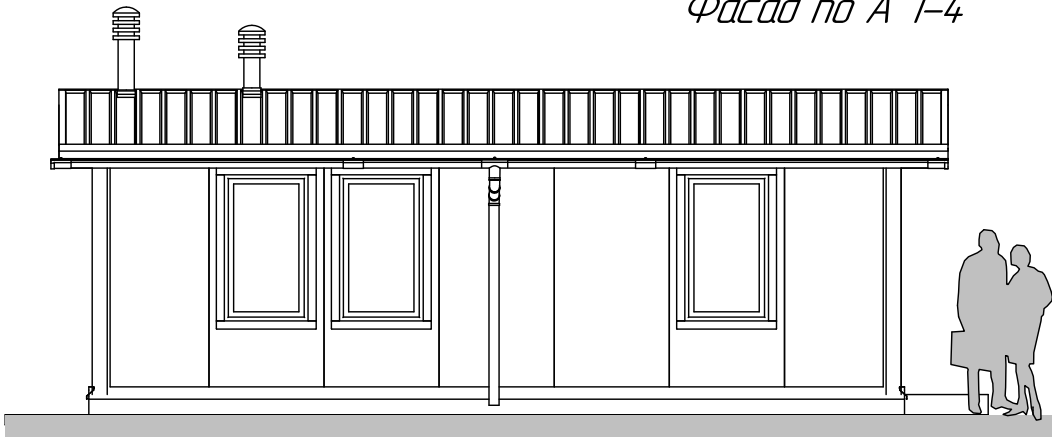

Фасад по Г 4-1

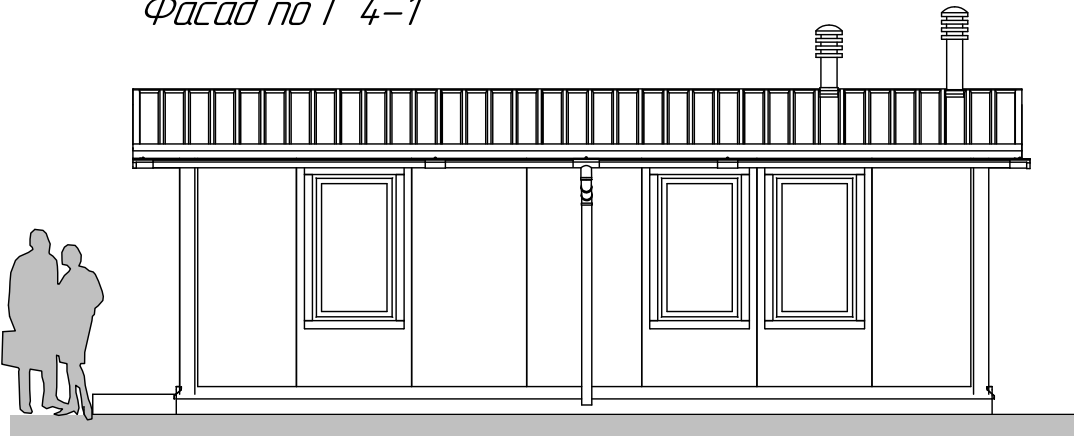


План на відмітці 0,000

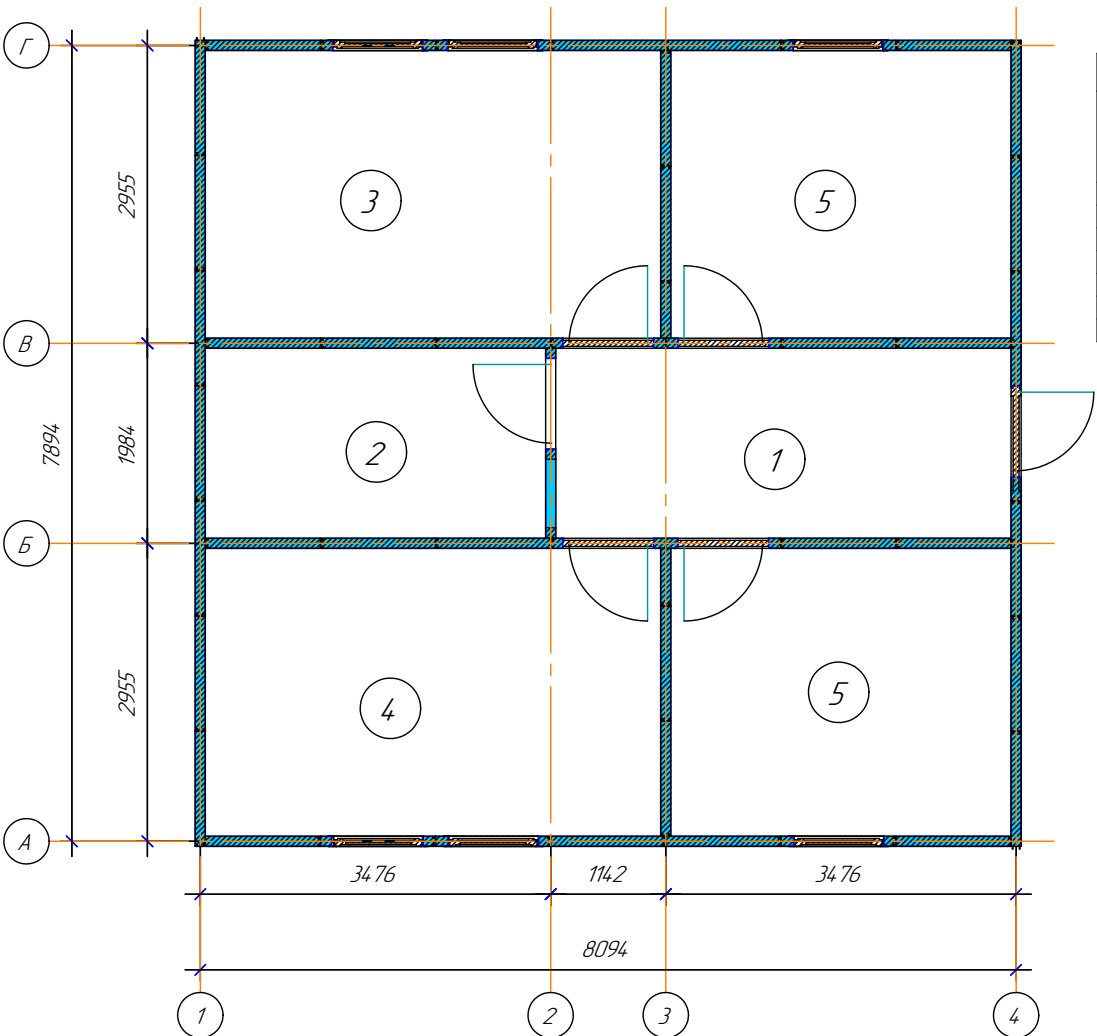


Експлікація приміщень					БК1-7/7-1142	
Приміщення	Призначення	Площа м2	Кількість на помешкання	Помешкань	Площа загальна на помешкання м2	Площа загальна на будівлю м2
1	Коридор	8,5	1	1	8,4	8,4
2	Санвузол	6,4	1	1	6,5	6,5
3	Кухня	12,9	1	1	12,9	12,9
4	Кімната	12,9	1	1	12,9	12,9
5	Кімната	9,6	2	1	19,2	19,2
Загальна					60	60
Житлова					45	45

Фасад по 4 А-Г

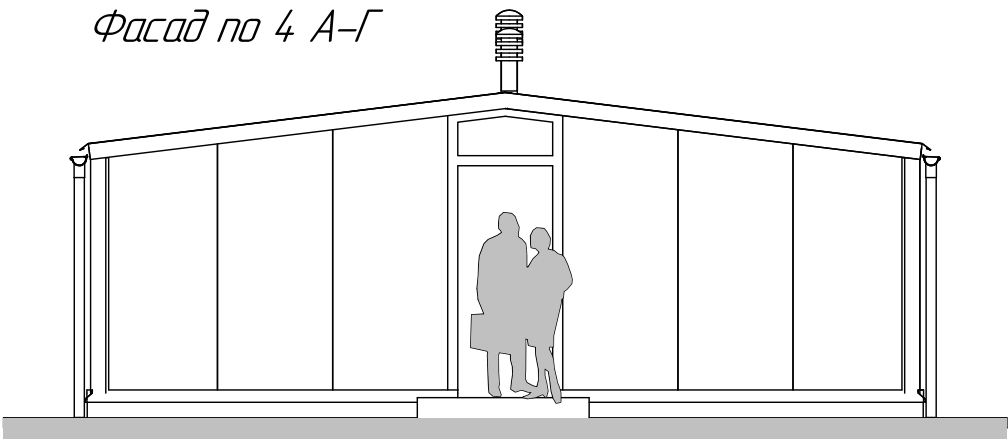

Фасад по 1 Г-А

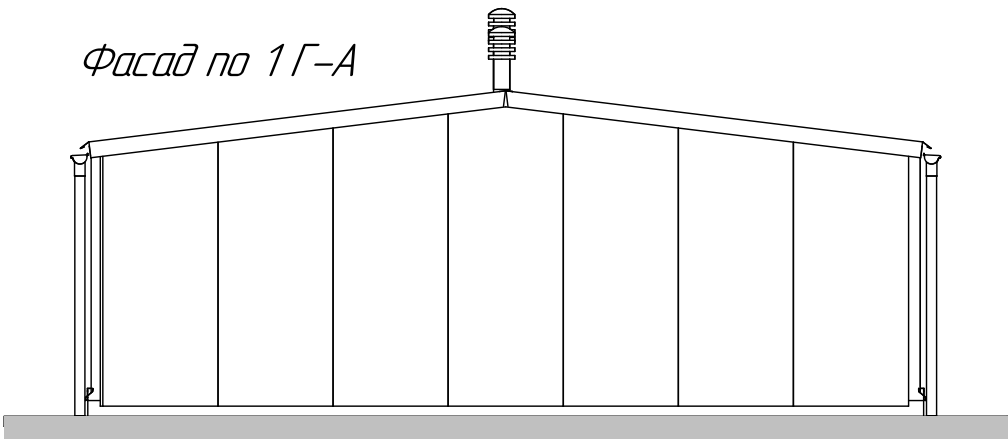


Цінова пропозиція				
№	Відповідно Табл.1	Вартість матеріалів	Вартість робіт	Загальна вартість
		EUR	EUR	EUR
Ціна монтажного комплекта для самостійного будівництва п.2				14 122
Ціна базової комплектації "під ключ" п.1-9				27965


Изм.	Кол.уч.	Лист	№ док.	Подп.	Дата

Швидкокомтовані будинки
моделі БК


Модель БК2-7/7-1142

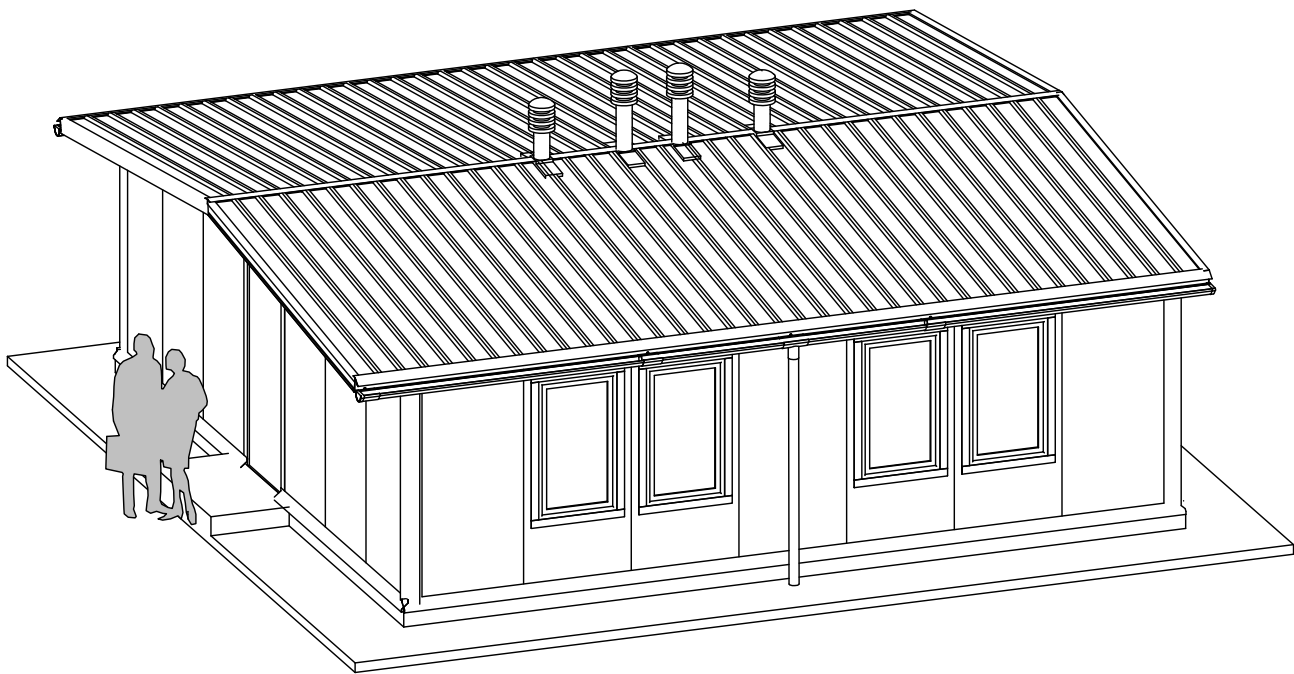


Фасади по А 1-5 та Г 5-1

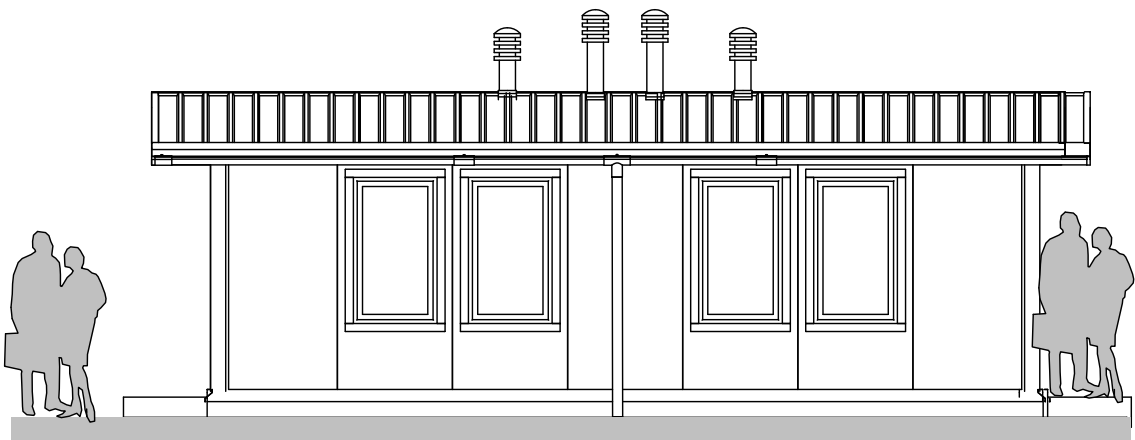

Фасади по 5 А-Г та 1 Г-А

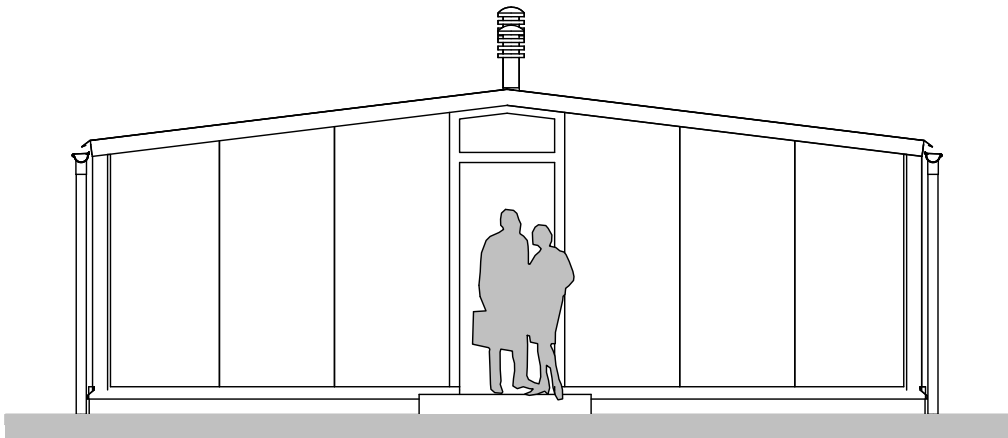

План на відмітці 0,000

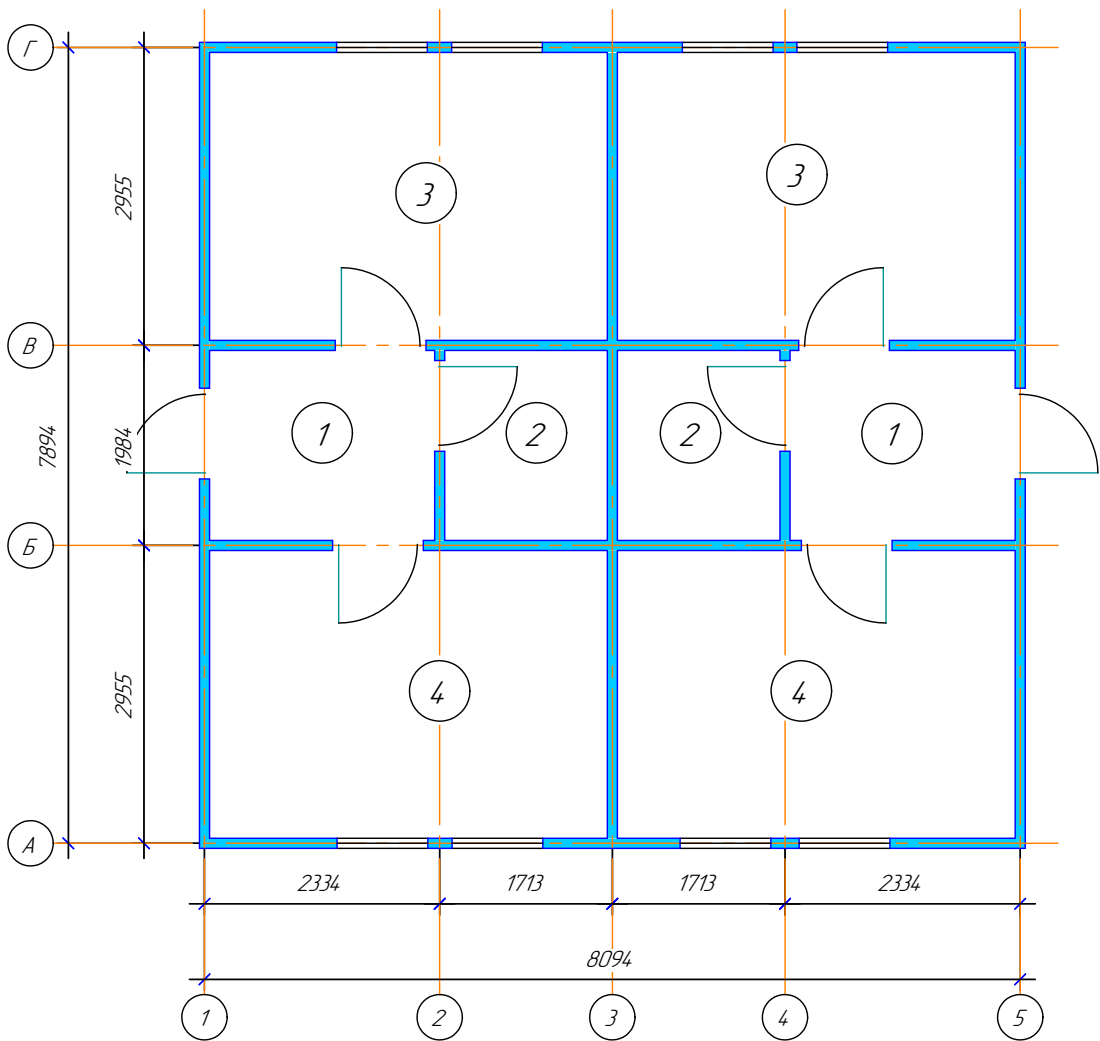



Цінова пропозиція

№	Відповідно Табл.1	Вартість матеріалів	Вартість робіт	Загальна вартість
		EUR	EUR	EUR
Ціна монтажного комплекта для самостійного будівництва п.2				154.92
Ціна базової комплектації "під ключ" п.1-9				31668


Експлікація приміщень		БК2-7/7-1142				
Приміщення	Призначення	Площа м2	Кількість на помешкання	Помешкань	Площа загальна на помешкання м2	Площа загальна на будівлю м2
1	Коридор	4,11	1	2	4,11	8,5
2	Санвузол	3,13	1	2	3,13	6,4
3	Кухня	11,3	1	2	11,3	22,6
4	Кімната	11,3	1	2	11,3	22,6
Загальна					29,8	59,6
Житлова					22,5	45

Модель БК2-7/14-1142


Фасади по А 1-7 та Г 7-1

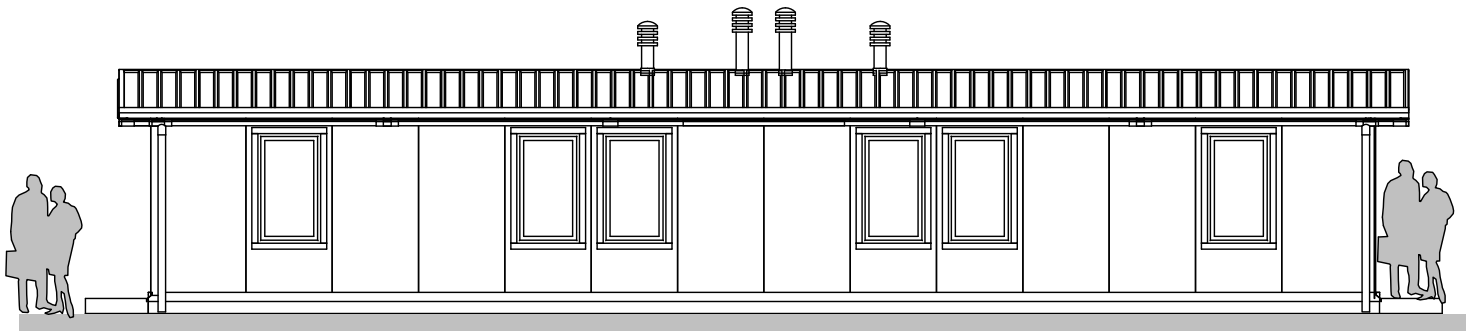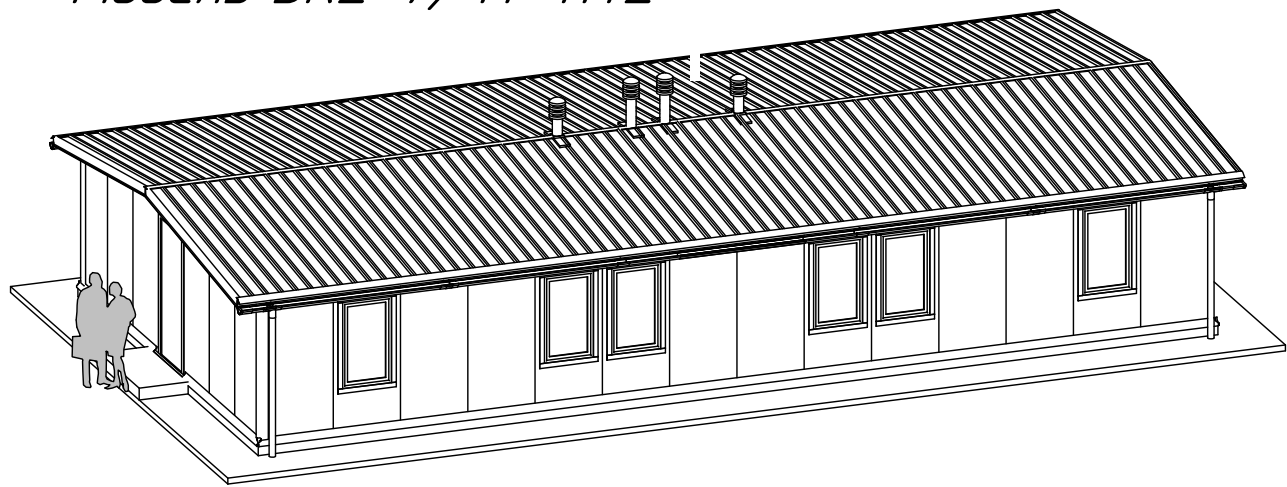

Фасади по 7 А-Г та 1 Г-А

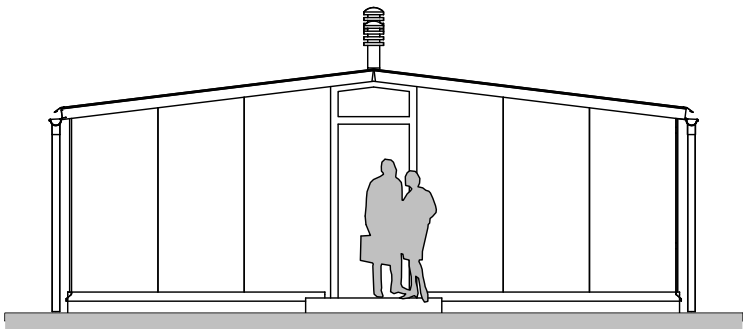

План на відмітці 0,000

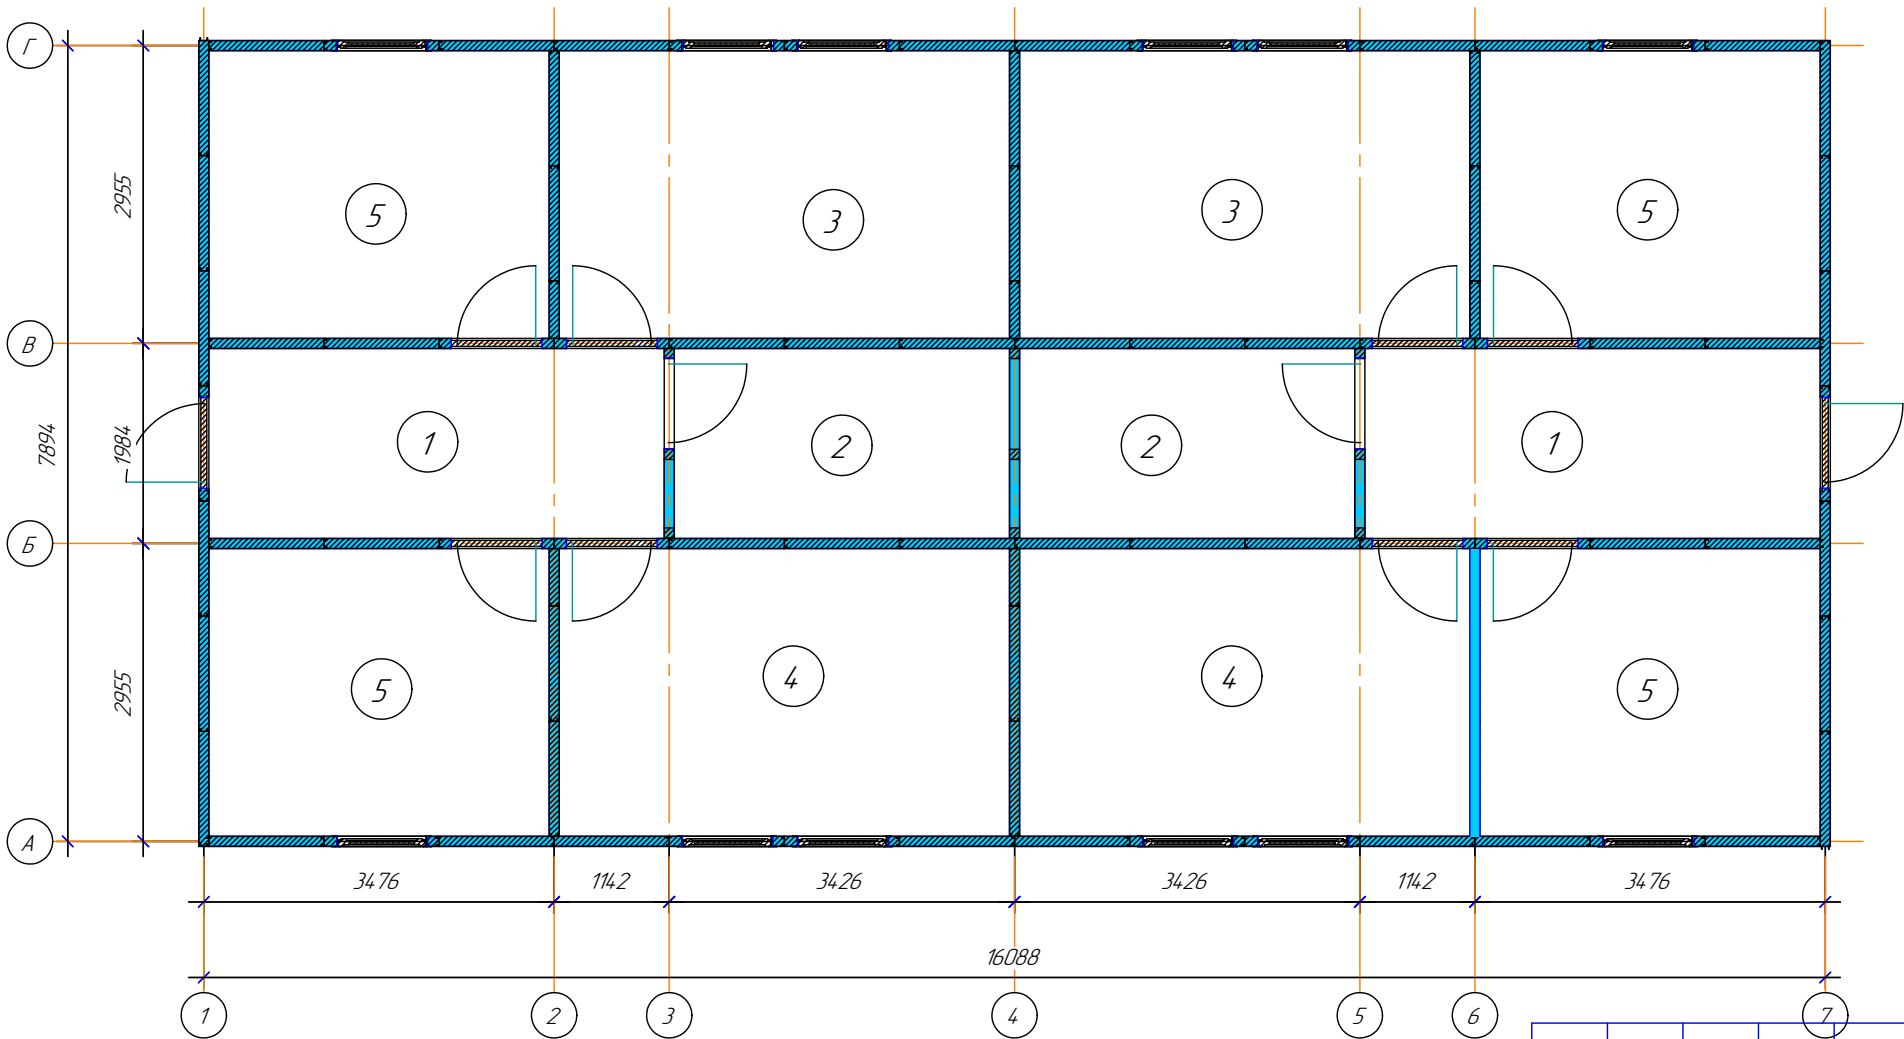

Експлікація приміщень						
БК2-7/14-1142						
Приміщення	Призначення	Площа м2	Кількість на помешкання	Помешкань	Площа загальна на помешкання м2	Площа загальна на будівлю м2
1	Коридор	8,5	1	2	8,5	17
2	Санвузол	6,4	1	2	6,4	12,8
3	Кухня	12,9	1	2	12,9	25,8
4	Кімната	12,9	1	2	12,9	25,8
5	Кімната	9,6	2	2	19,2	38,4
Загальна					60	120
Житлова					45	90


Цінова пропозиція				
№	Відповідно Табл.1	Вартість матеріалів	Вартість робіт	Загальна вартість
		EUR	EUR	EUR
Ціна монтажного комплекта для самостійного будівництва п.2				22797
Ціна базової комплектації "під ключ" п.1-9				49258

Инд. № подл.	Подп. и дата	Взам. инв. №


Изм.	Кол.уч.	Лист	№ док.	Подп.	Дата

Швидкокомпонтовані будинки
моделі БК


Модель БК4-7/16-1142

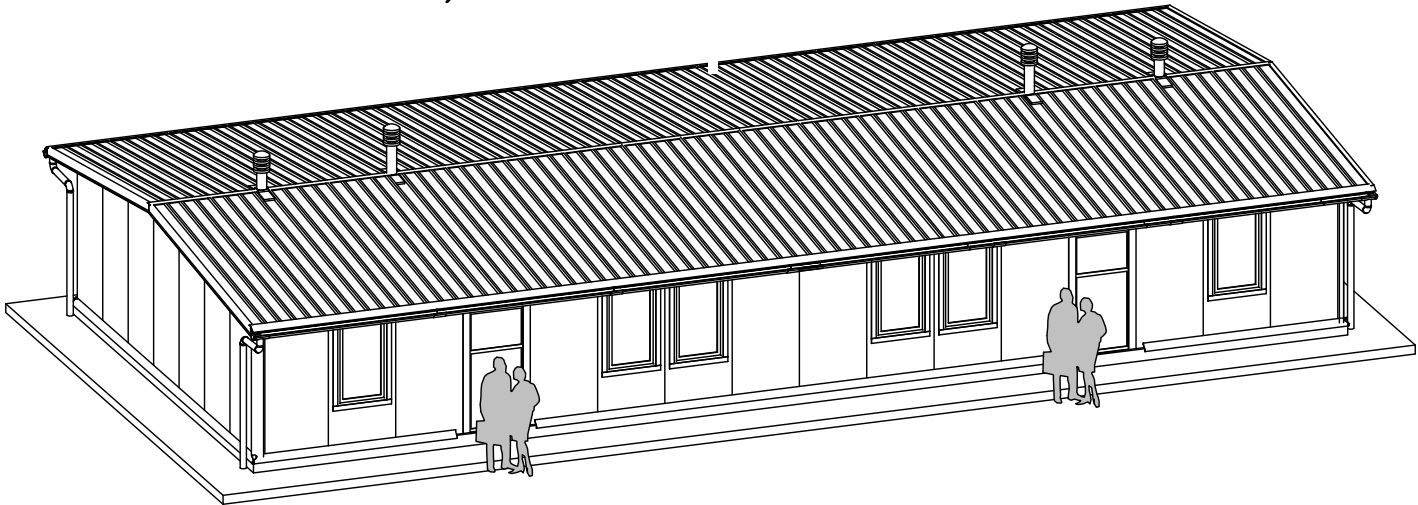


Фасади по А 1-7 та Д 7-1

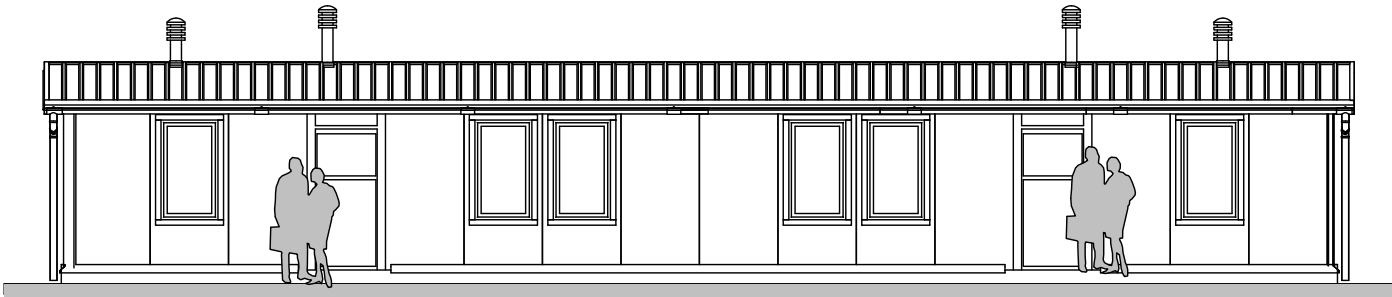

Фасади по 7 А-Д та 1 Д-А

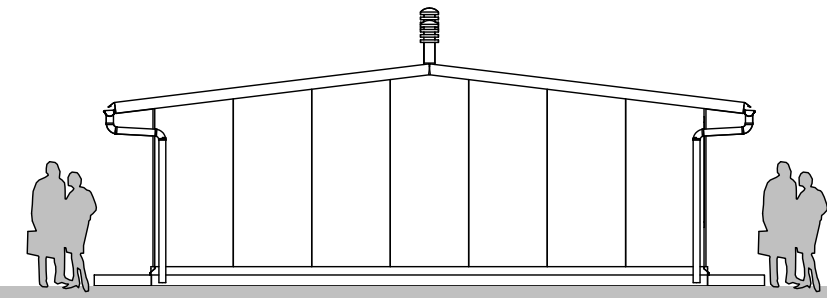

План на відмітці 0,000

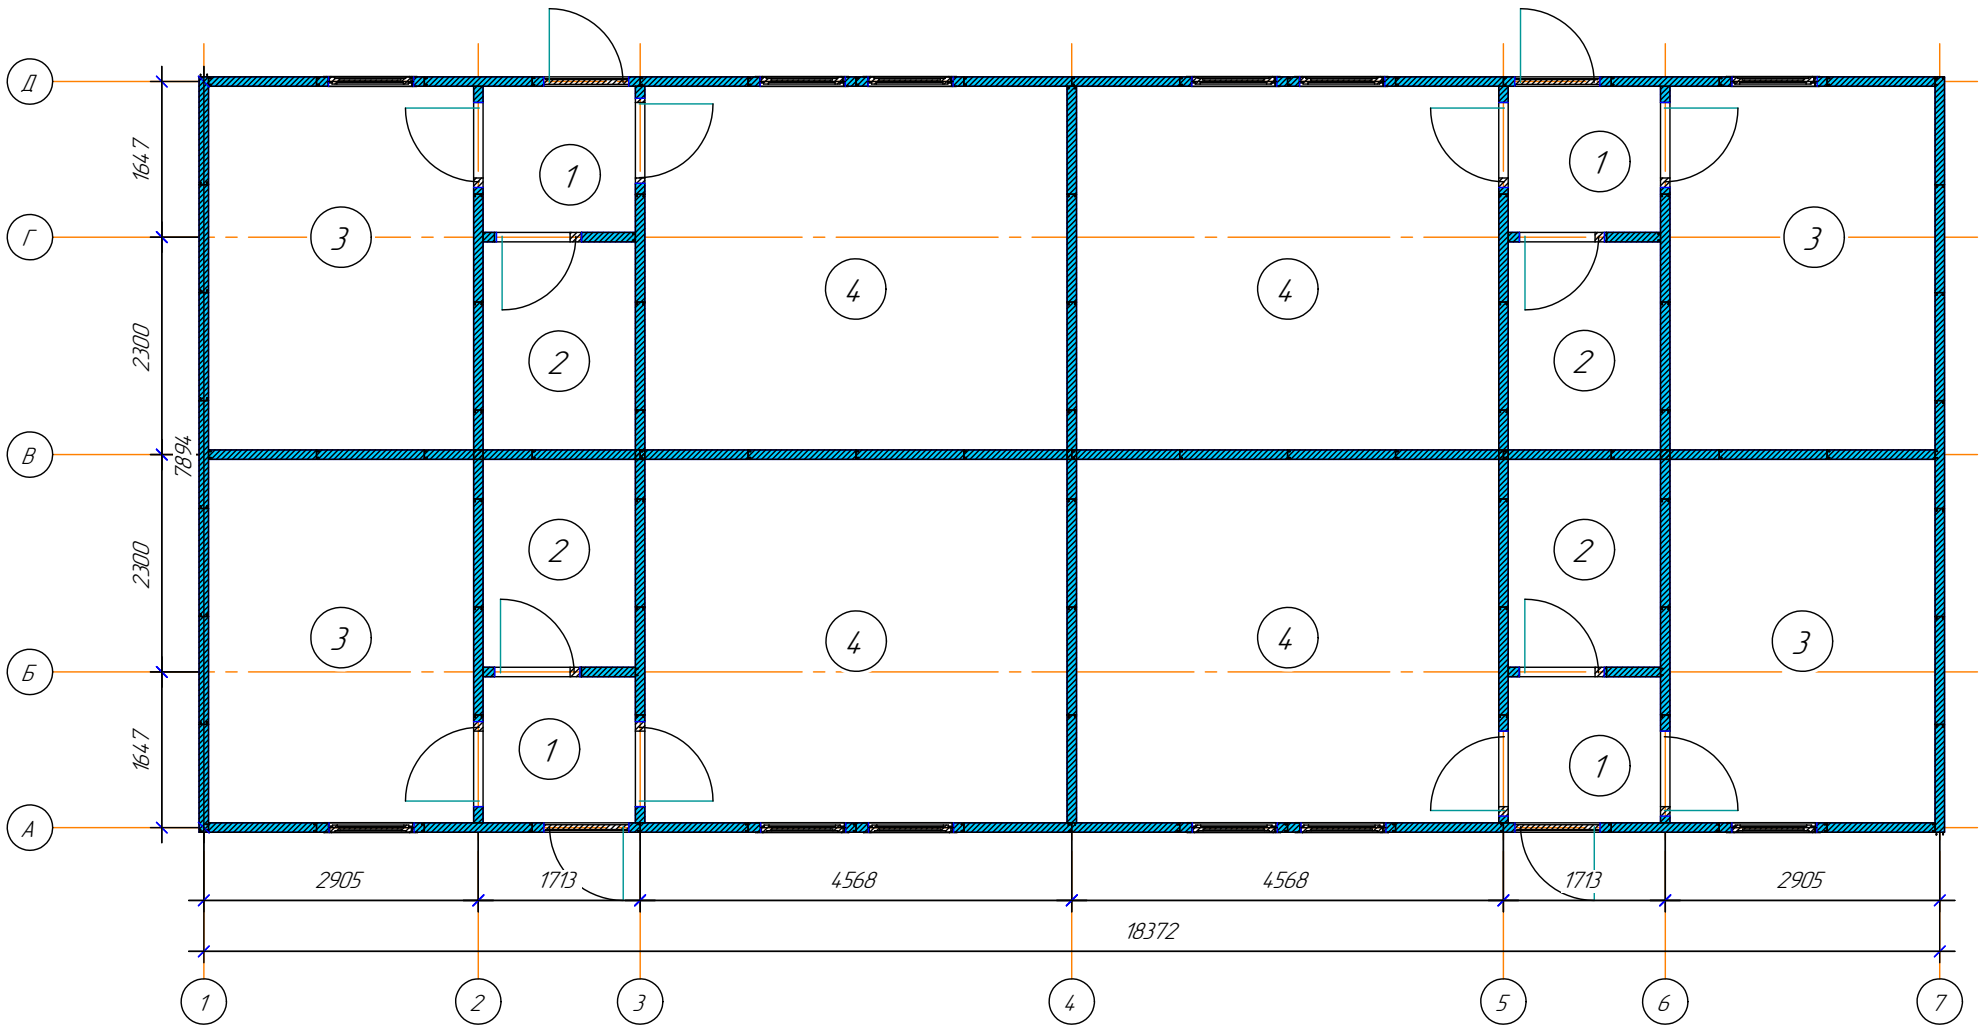

Експлікація приміщень		БК4-7/16-1142				
Приміщення	Призначення	Площа м2	Кількість на помешкання	Помешкань	Площа загальна на помешкання м2	Площа загальна на будівлю м2
1	Коридор	2,5	1	4	2,5	10
2	Санвузол	3,55	1	4	3,55	14,2
3	Кухня	10,8	1	4	10,8	43,2
4	Кімната	17,2	1	4	17,2	68,8
Загальна					34	136
Житлова					28	112

Цінова пропозиція


№	Відповідно Табл.1	Вартість матеріалів	Вартість робіт	Загальна вартість
		EUR	EUR	EUR
Ціна монтажного комплекта для самостійного будівництва п.2				31073
Ціна базової комплектації "під ключ" п.1-9				65197

Инд. № подл.	Подп. и дата	Взам. инв. №


Изм.	Кол.уч.	Лист	№ док.	Подп.	Дата

Швидкомонтовані будинки моделі БК


Модель БК1-8/8-1142

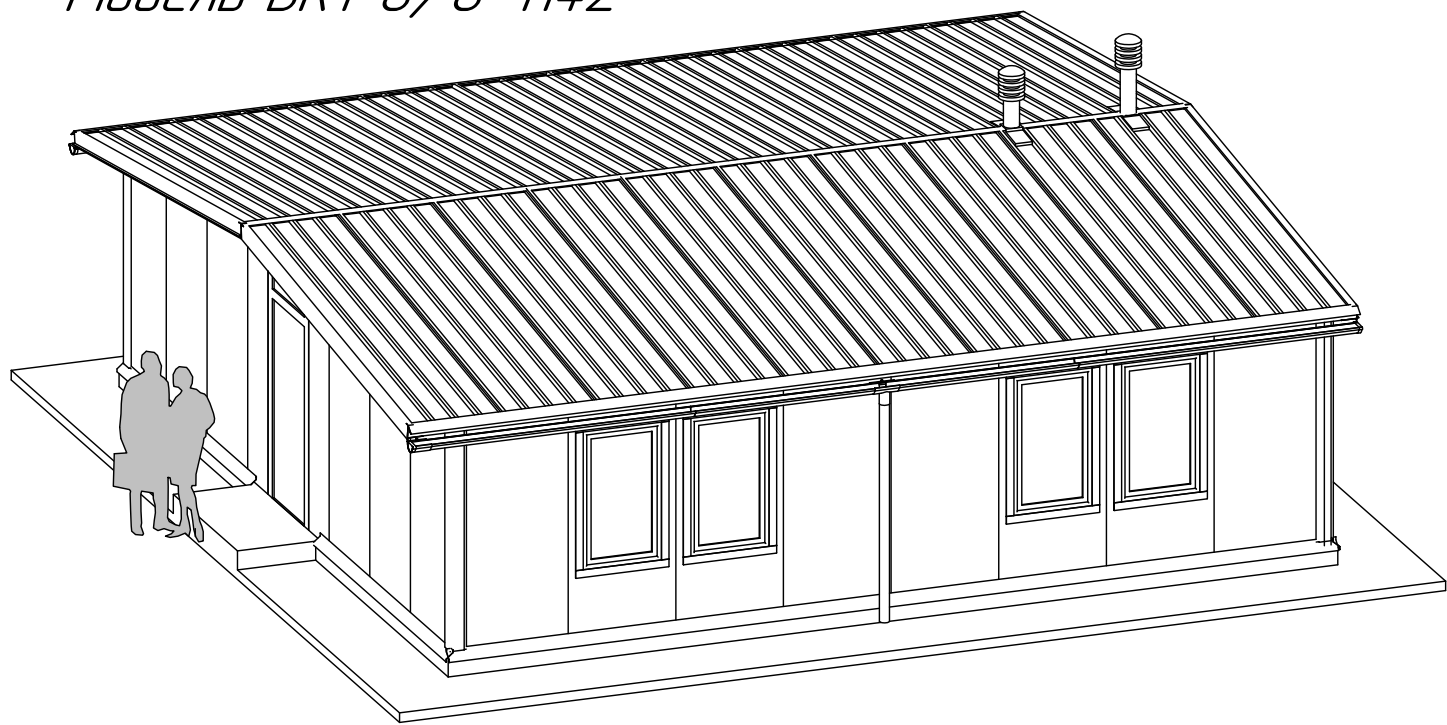


Фасад по А 1-4 та Г 4-1

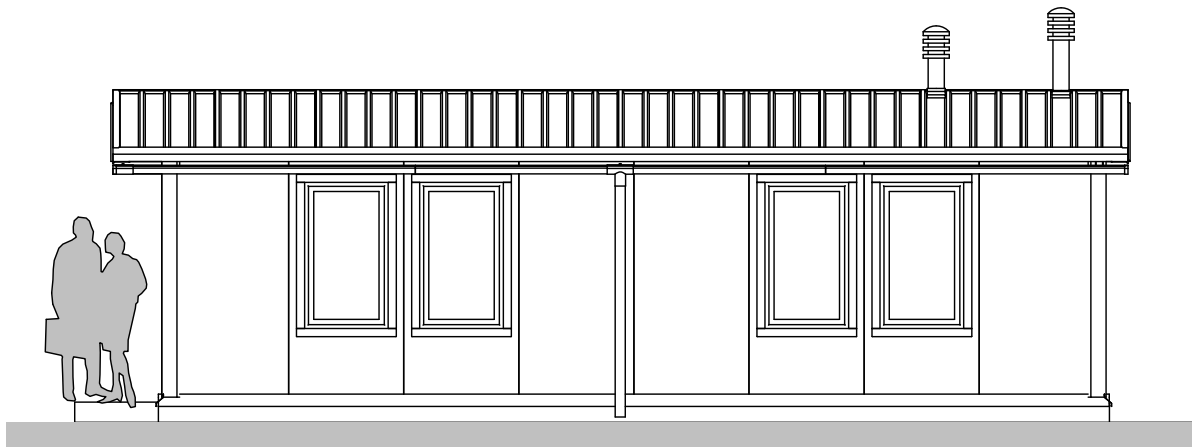

Фасад по 4 А-Г

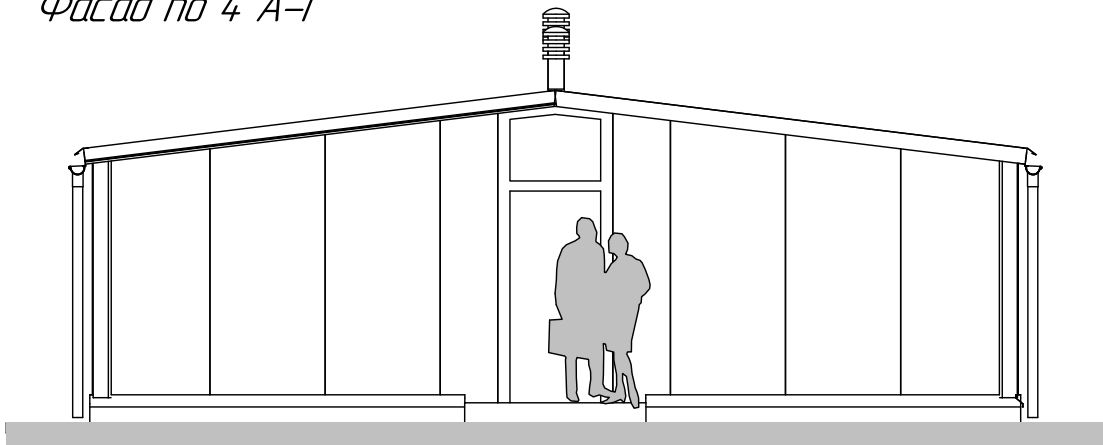


План на відмітці 0,000

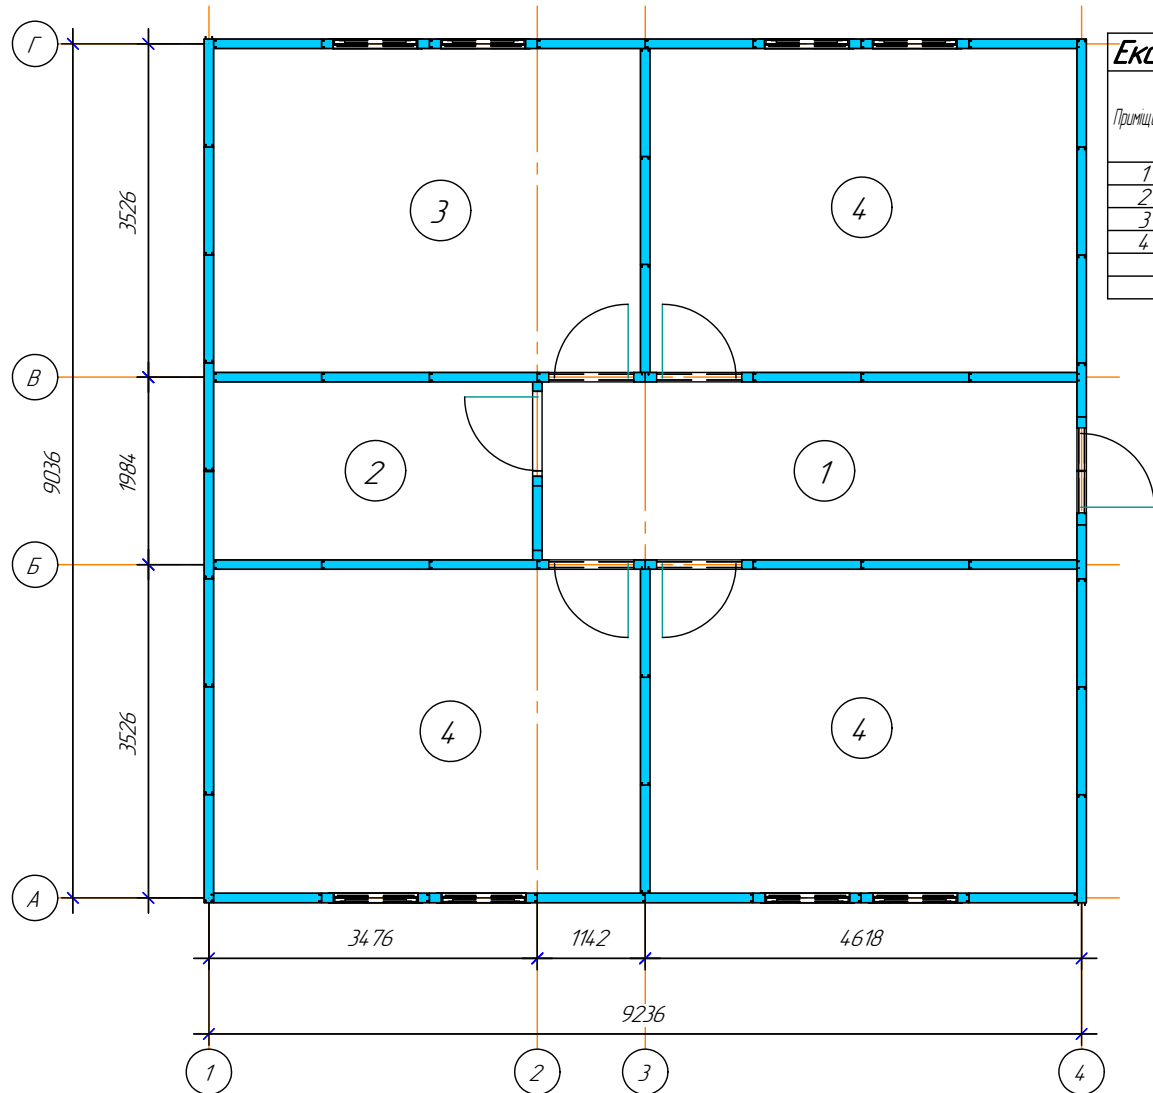

Експлікація приміщень						
БК1-8/8-1142						
Приміщення	Призначення	Площа м2	Кількість на помешкання	Помешкань	Площа загальна на помешкання м2	Площа загальна на будівлю м2
1	Коридор	10,6	1	1	10,6	10,6
2	Санвузол	6,5	1	1	6,5	6,5
3	Кухня	15,5	1	1	15,5	15,5
4	Кімната	15,5	3	1	46,5	46,5
Загальна Житлова					79	79
					62	62

Цінова пропозиція				
№	Відповідно Табл.1	Вартість матеріалів	Вартість робіт	Загальна вартість
		EUR	EUR	EUR
Ціна монтажного комплекта для самостійного будівництва п.2				15667
Ціна базової комплектації "під ключ" п.1-9				32621

Фасад по 1 Г-А

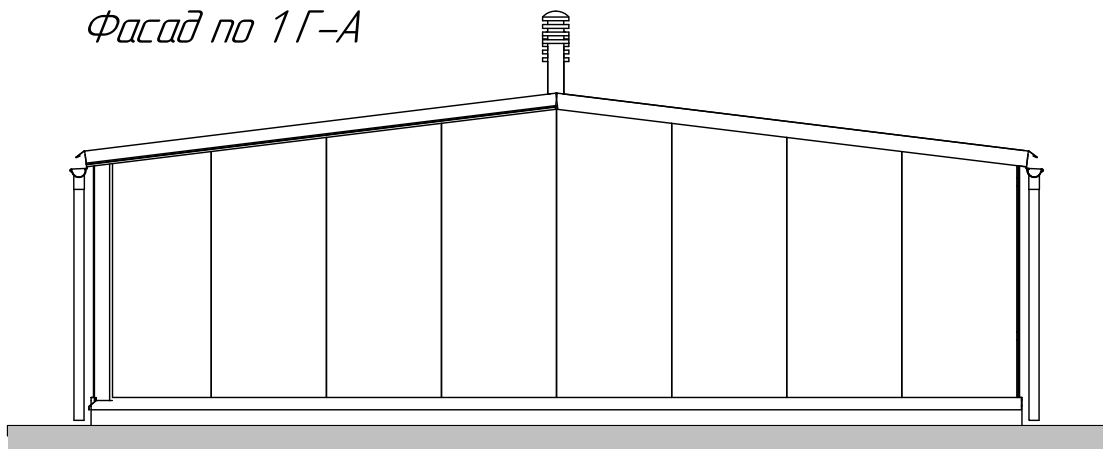


Инв. № подл.	Подп. и дата	Взам. инв. №


Изм.	Кол.уч.	Лист	№ док.	Подп.	Дата

Швидкокомтовані будинки
моделі БК


Модель БК2-8/8-1142

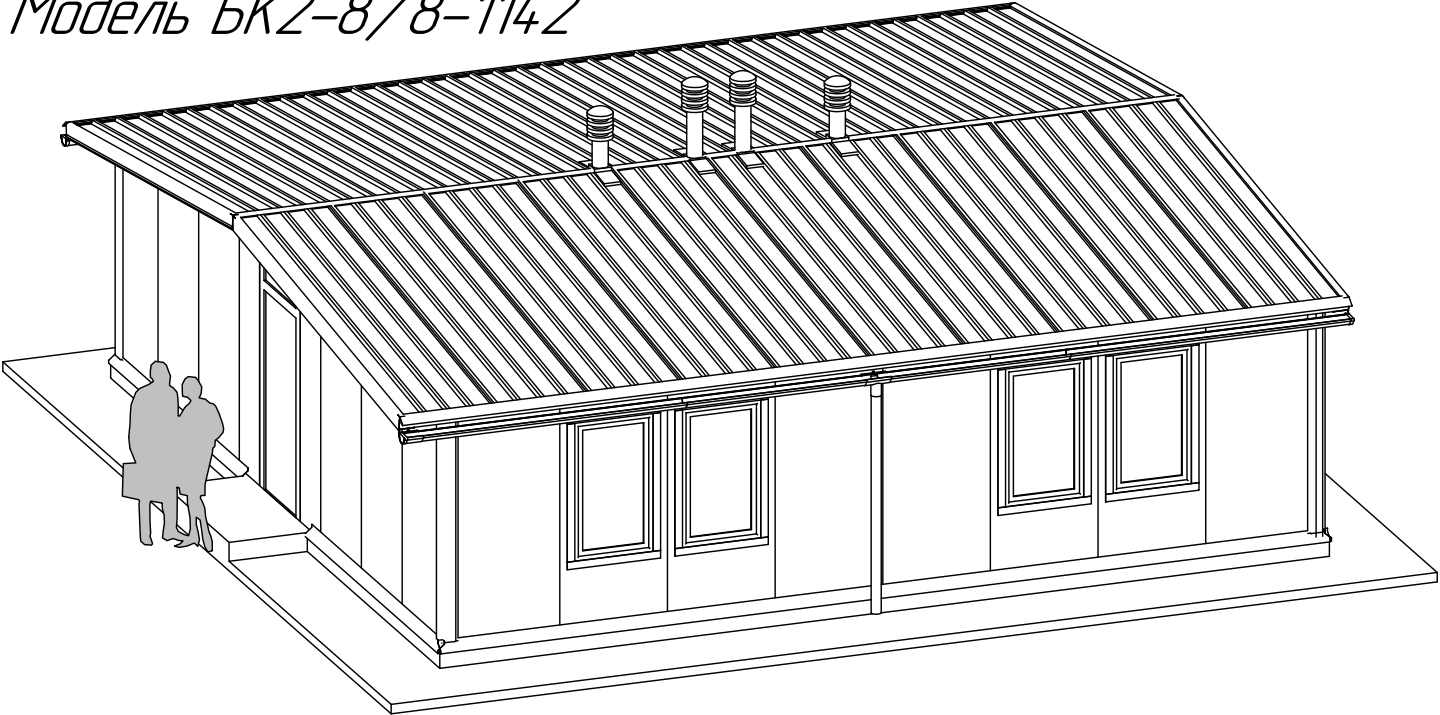


Фасади по А 1-5 та Г 5-1

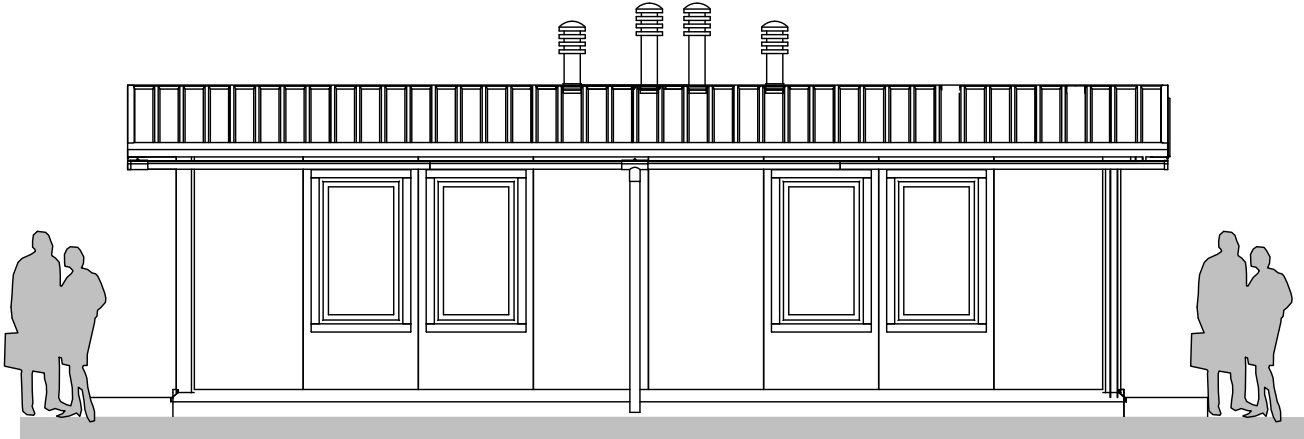

Фасади по 5 А-Г та 1 Г-А

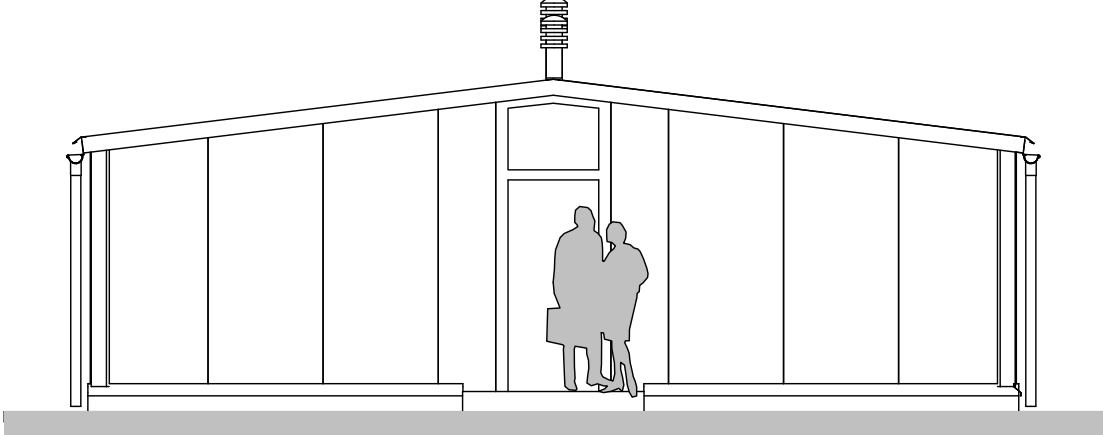


План на відмітці 0,000

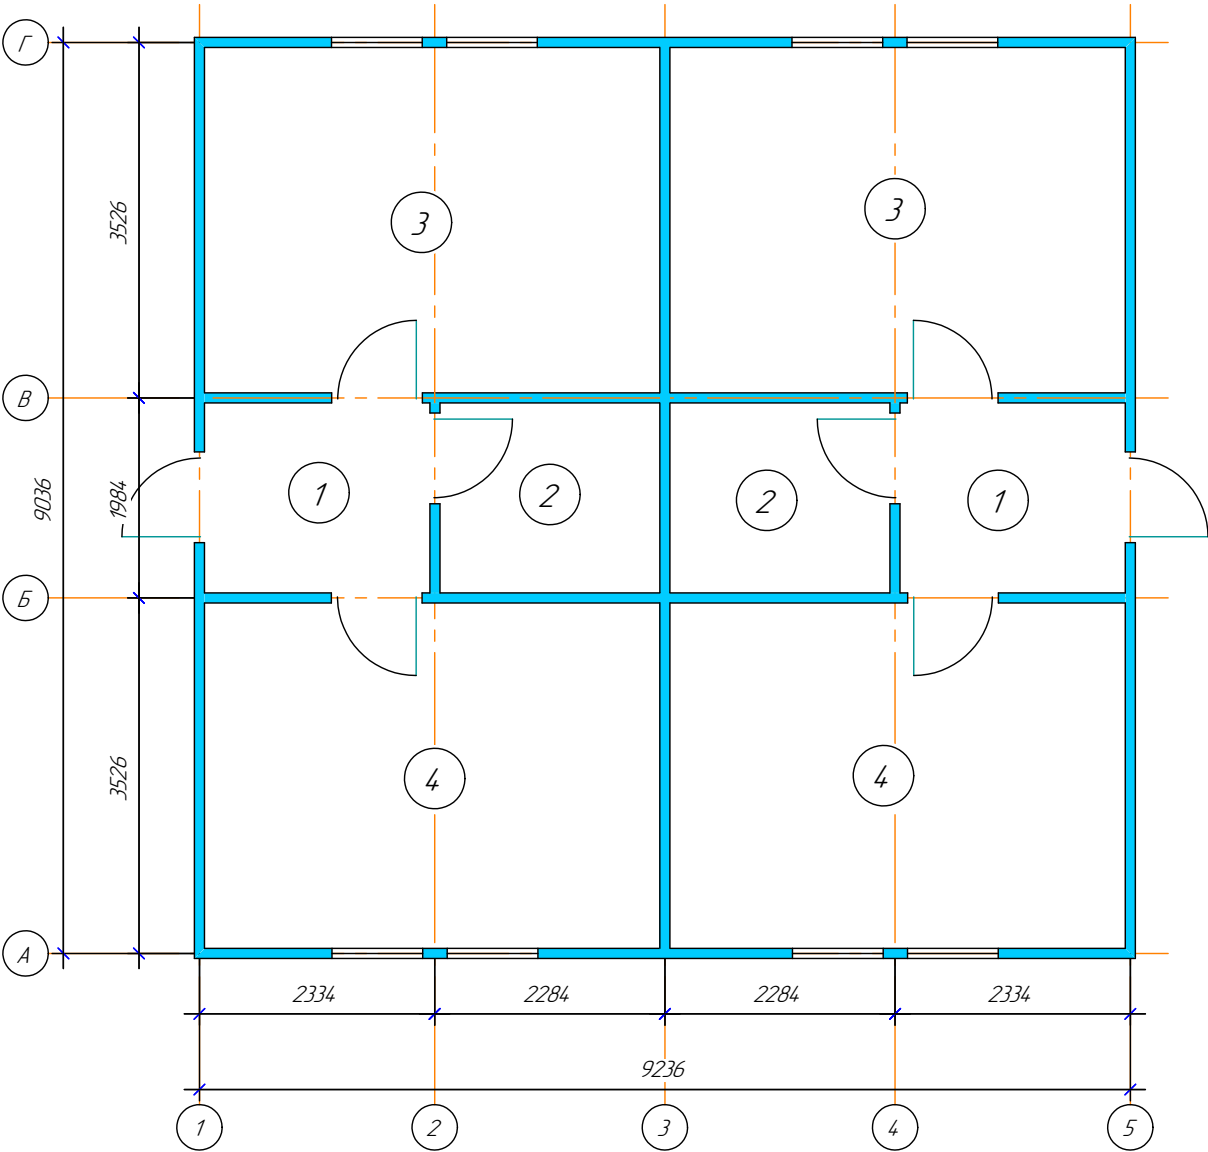


Цінова пропозиція				
№	Відповідно Табл.1	Вартість матеріалів	Вартість робіт	Загальна вартість
		EUR	EUR	EUR
Ціна монтажного комплекта для самостійного будівництва п.2				16861
Ціна базової комплектації "під ключ" п.1-9				33245

Експлікація приміщень			БК2-8/8-1142			
Приміщення	Призначення	Площа м2	Кількість на помешкання	Помешкань	Площа загальна на помешкання м2	Площа загальна на будівлю м2
1	Коридор		1	2	4,11	8,22
2	Санвузол		1	2	4,21	8,42
3	Кухня		1	2	15,5	31
4	Кімната		1	2	15,5	31
Загальна						78,6
Житлова						62


Модель БК2-8/16-1142

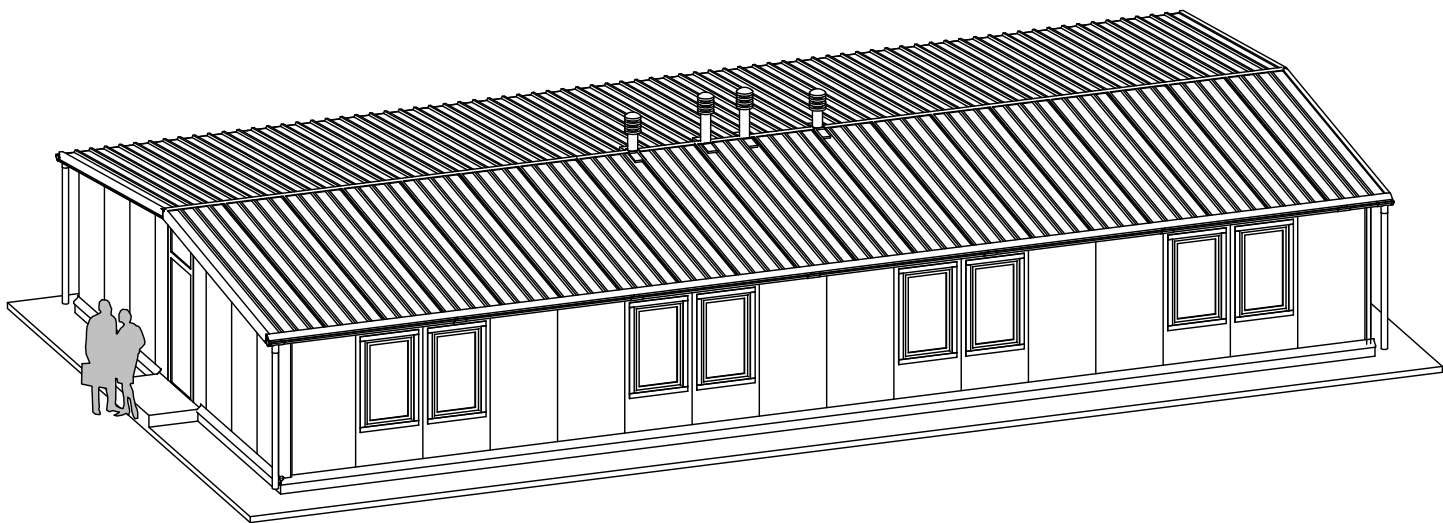


Фасади по А 1-7 та Г 7-1

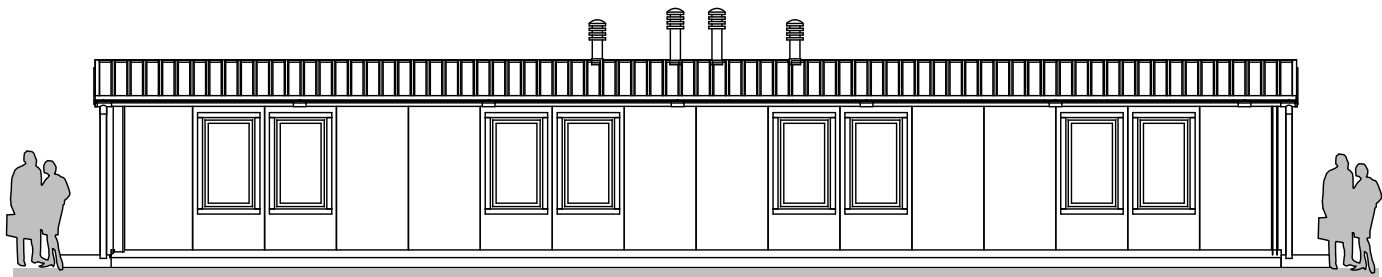

Фасади по 7 А-Г та 1 Г-А

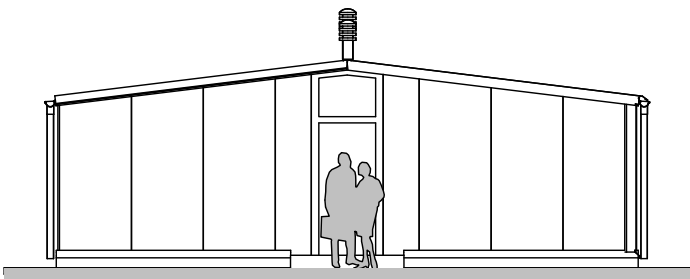

План на відмітці 0,000

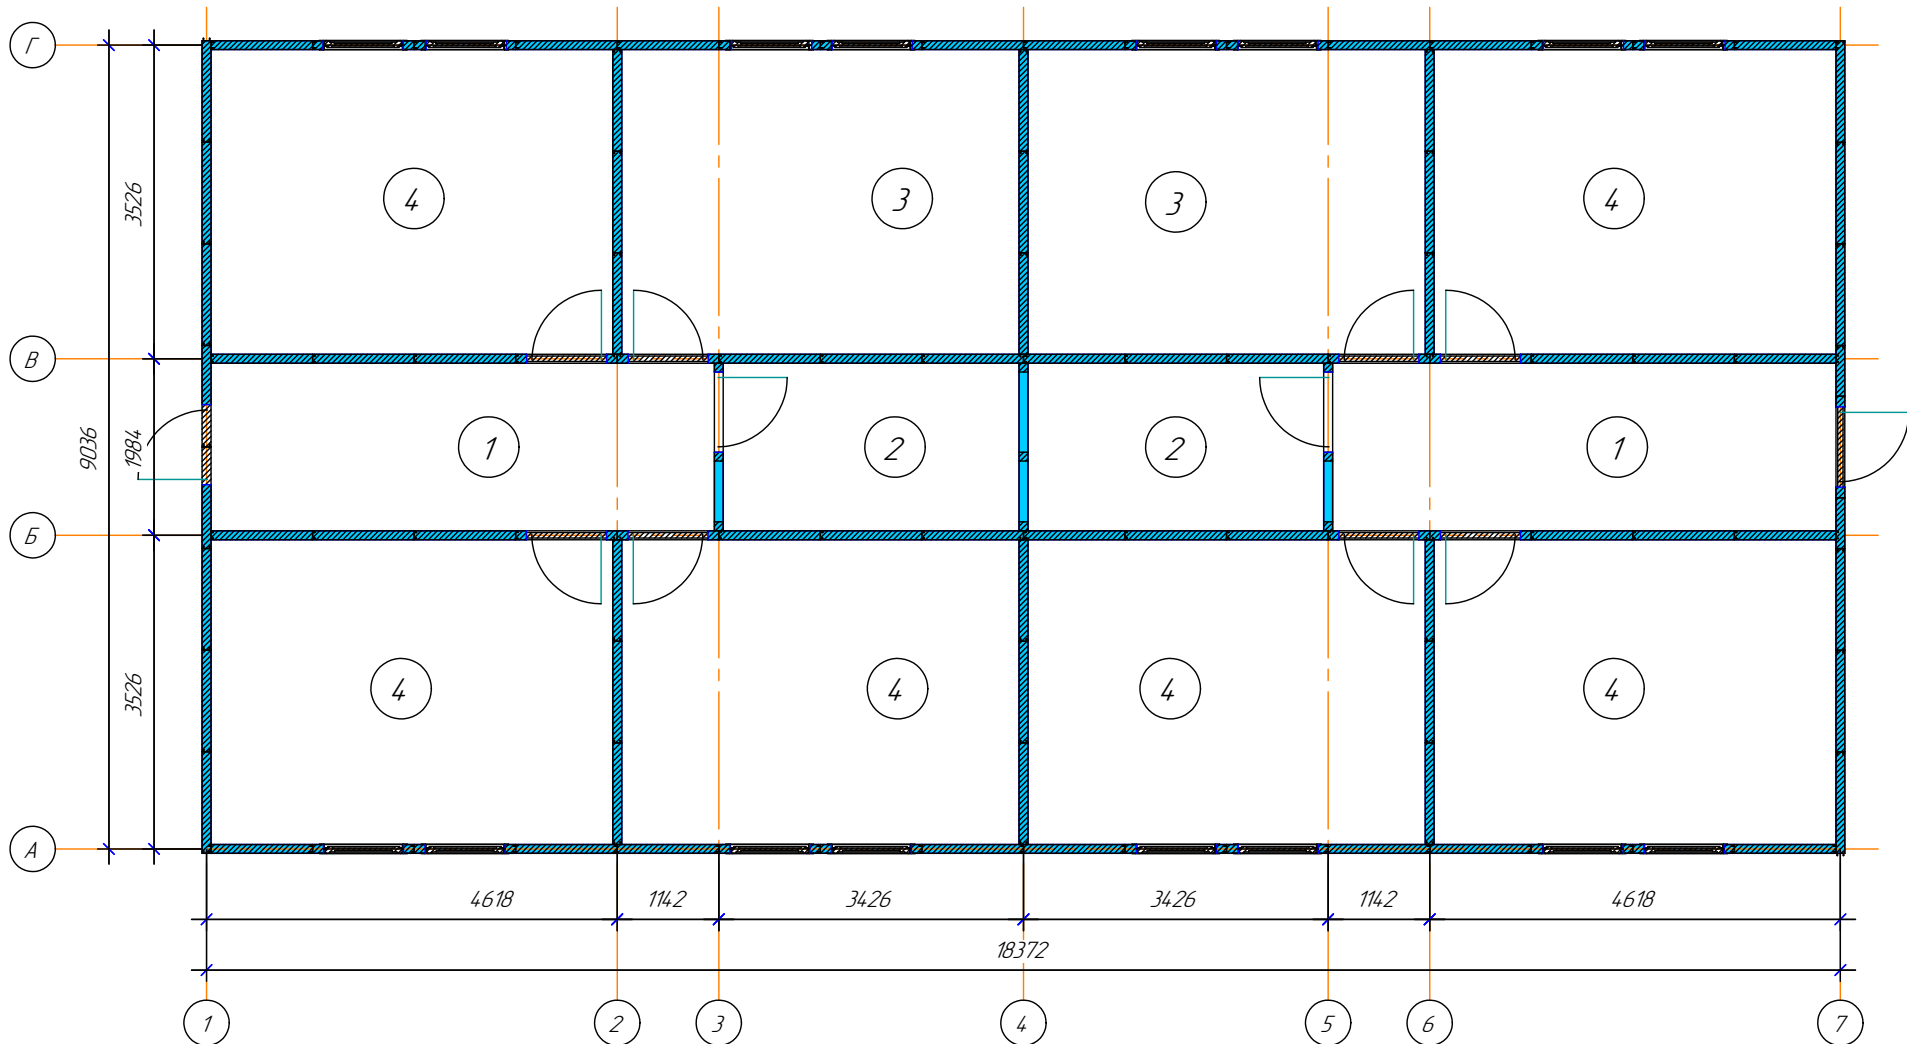

Експлікація приміщень			БК2-8/16-1142			
Приміщення	Призначення	Площа м2	Кількість на помешкання	Помешкань	Площа загальна на помешкання м2	Площа загальна на будівлю м2
1	Коридор	10,7	1	2	10,7	214
2	Санвузол	6,3	1	2	6,3	126
3	Кухня	15,7	1	2	15,7	313
4	Кімната	15,7	3	2	4,7	94
Загальна					79,5	159
Житлова					62,6	125,2


Цінова пропозиція				
№	Відповідно Табл.1	Вартість матеріалів	Вартість робіт	Загальна вартість
		EUR	EUR	EUR
Ціна монтажного комплекта для самостійного будівництва п.2				29598
Ціна базової комплектації "під ключ" п.1-9				62818

Инд. № подл.	Взам. инд. №
Подп. и дата	


Изм.	Кол.уч.	Лист	№ док.	Подп.	Дата

Швидкокомпонтовані будинки моделі БК


Модель БК4-8/16-1142

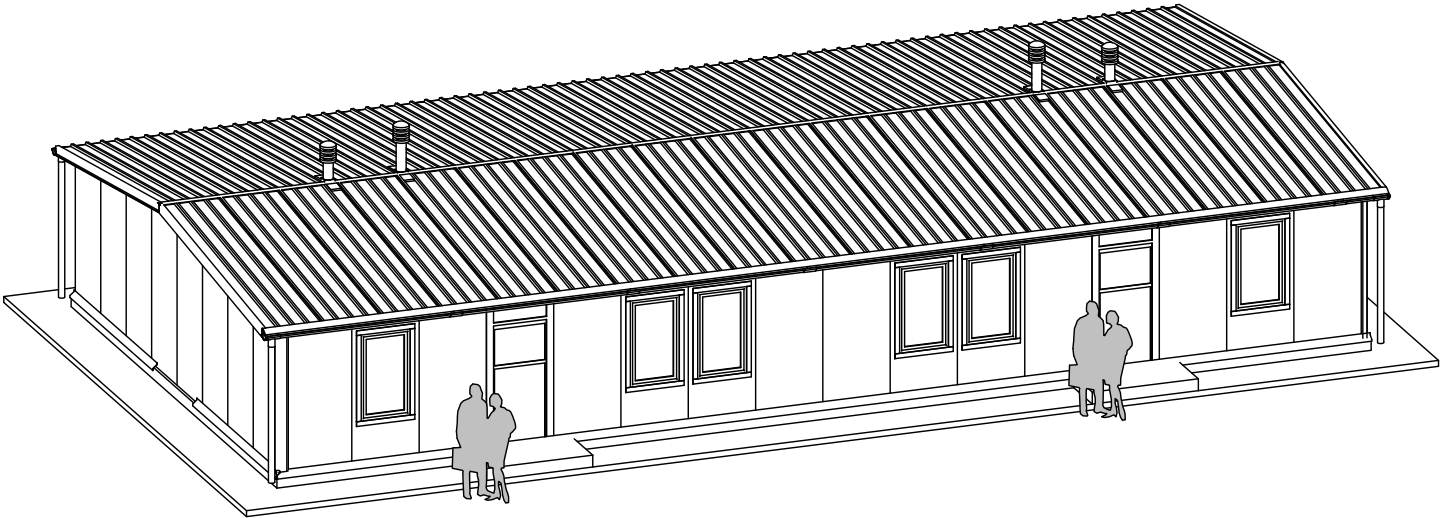


Фасади по А 1-7 та Д 7-1

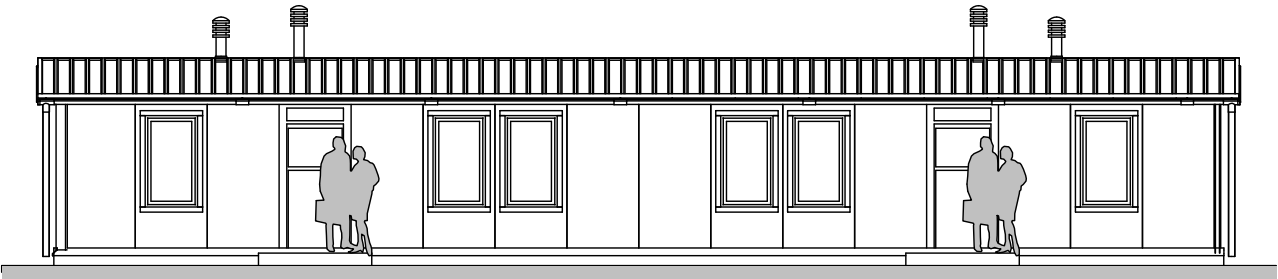

Фасади по 7 А-Д та 1 Д-А

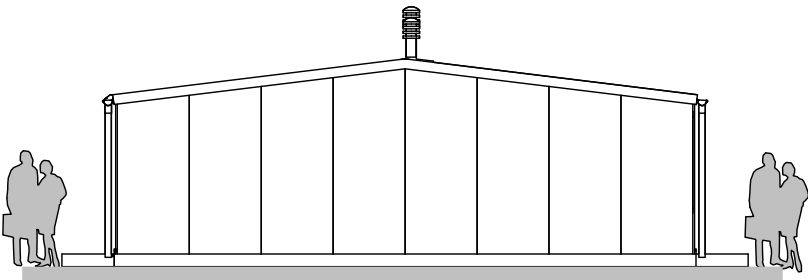

План на відмітці 0,000

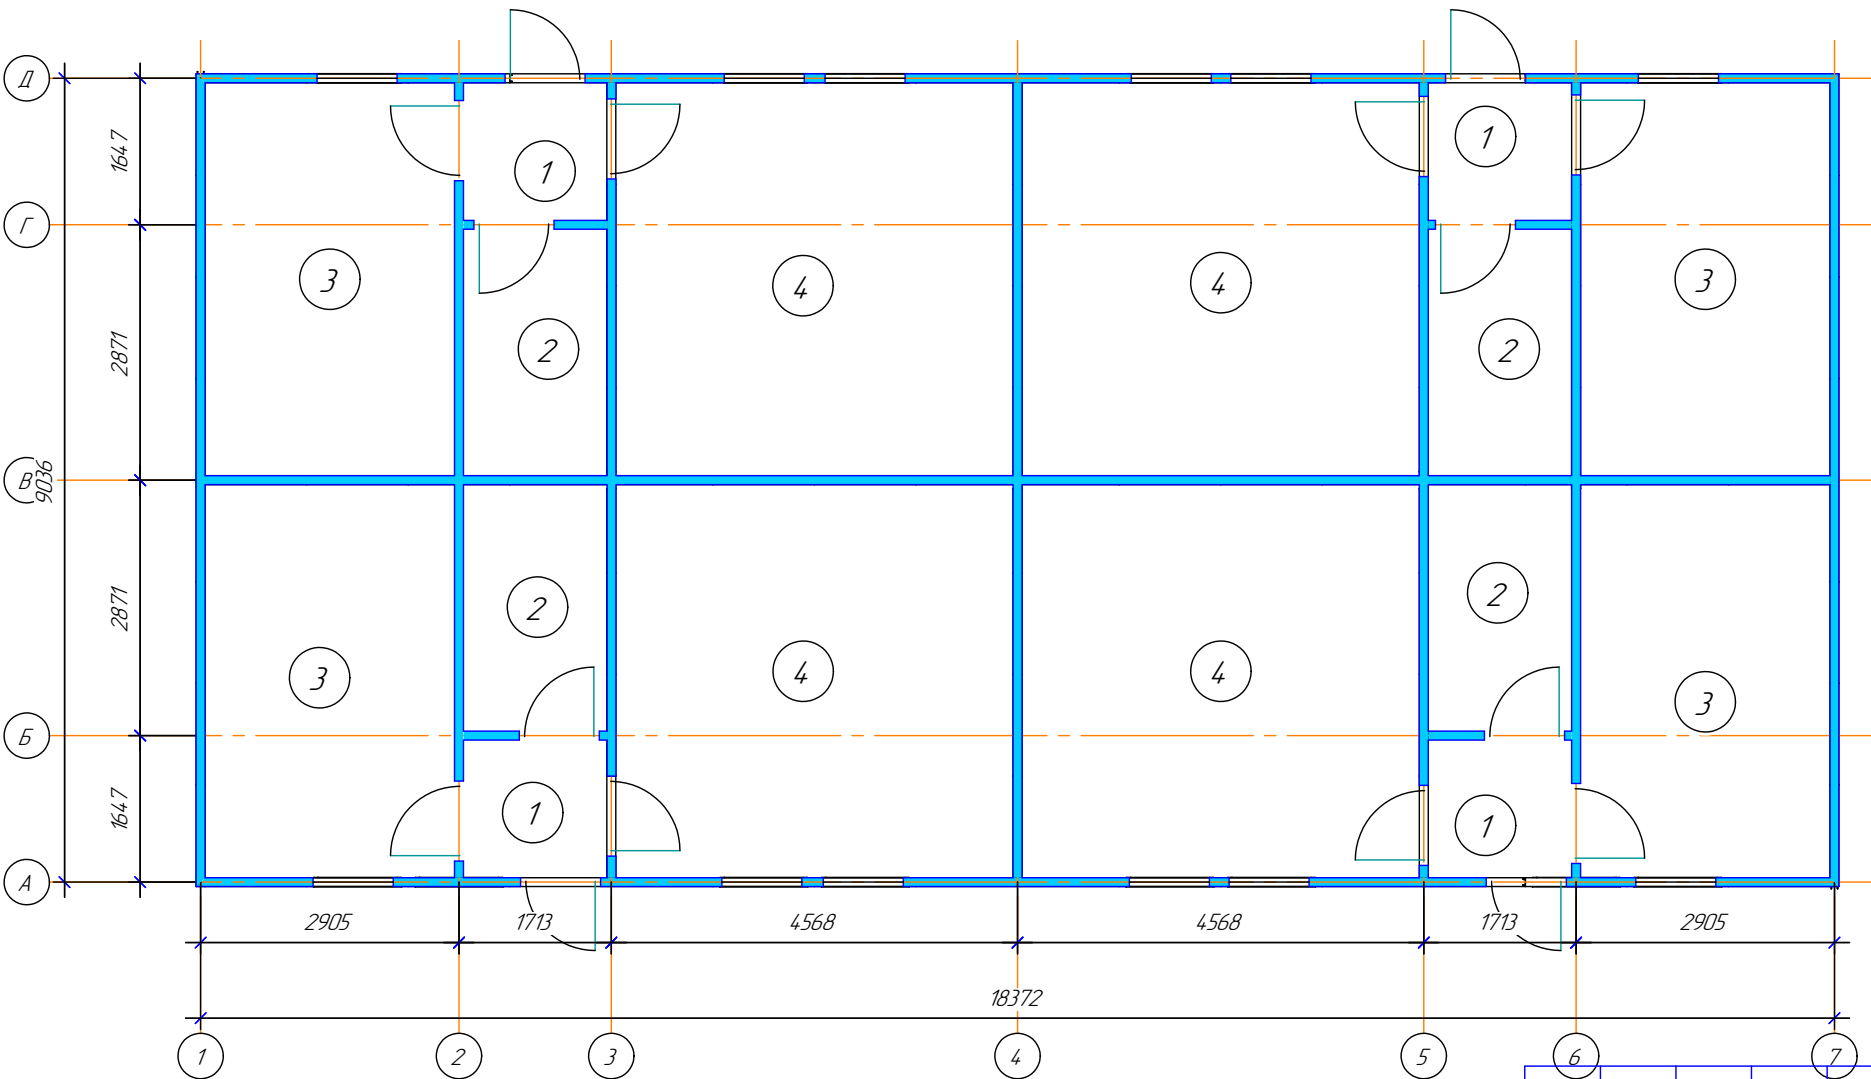

Експлікація приміщень		БК4-8/16-1142				
Приміщення	Призначення	Площа м2	Кількість на помешкання	Помешкань	Площа загальна на помешкання м2	Площа загальна на будівлю м2
1	Коридор	2,5	1	4	2,5	10
2	Санвузол	4,5	1	4	4,5	18
3	Кухня	12,4	1	4	12,4	49,6
4	Кімната	19,7	1	4	19,7	79
Загальна					39,1	156,4
Житлова					32,1	128,5

Цінова пропозиція				
№	Відповідно Табл.1	Вартість матеріалів	Вартість робіт	Загальна вартість
		EUR	EUR	EUR
Ціна монтажного комплекта для самостійного будівництва п.2				32161
Ціна базової комплектації "під ключ" п.1-9				69157

Инд. № подл.	Подп. и дата	Взам. инд. №

Изм.	Кол.уч.	Лист	№ док.	Подп.	Дата

Швидкокомпонувані будинки
моделі БК